

N= 304.300

Département de la DROME
Commune de CHATEAUNEUF SUR ISERE

Domaine Privé de la Commune : Chemin Rural n°110

Cadastrée section A n°643, 644 et Section YE n°526, 527, 528

E= 806.200


E= 806.250

E= 806.300

N= 304.300

(Rivière)

L'Isère

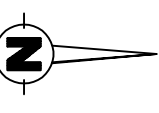

PLAN D'ETAT PARCELLAIRE APRES DESAFFECTION

Plan réf: 17-0057DA-Etat Parcellaire après désaffectation



Echelle : 1/500


Coordonnées : Système Lambert III

Dossier: 17-0057DA

Section YE

Section A

DETAIL DESAFFECTION	
	Section A Parcelles 643 et 644
	Section YE Parcelles 526, 527 et 528

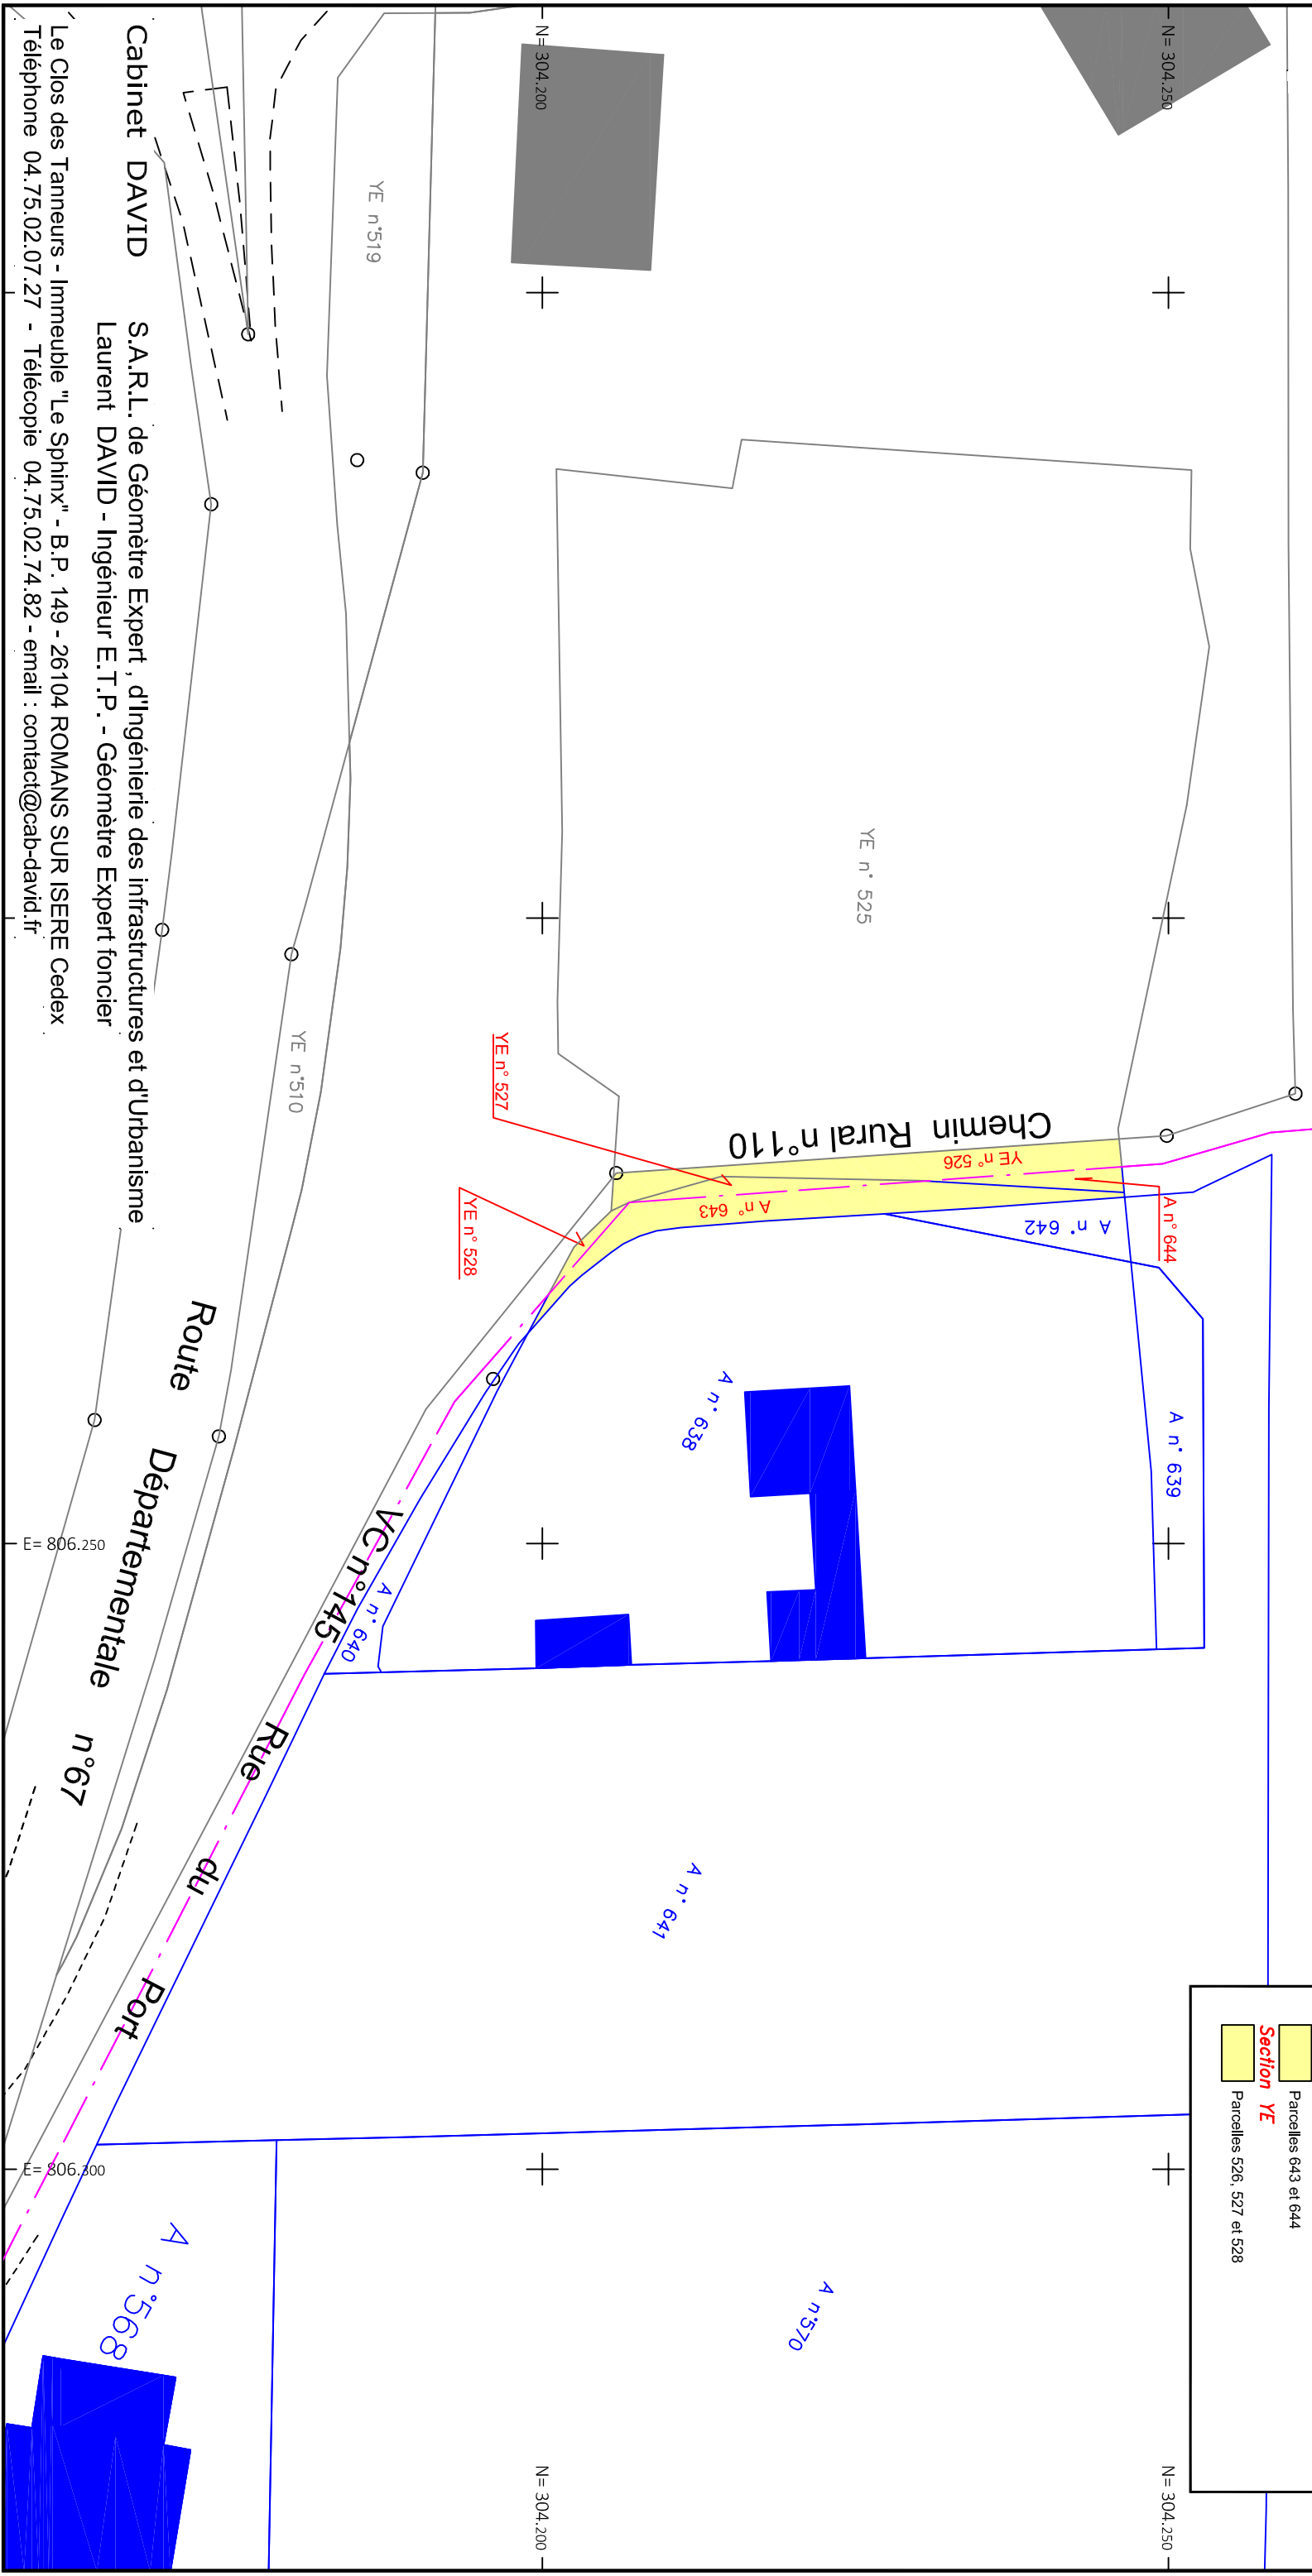

Cabinet DAVID
S.A.R.L. de Géomètre Expert , d'Ingénierie des infrastructures et d'Urbanisme
Laurent DAVID - Ingénieur E.T.P. - Géomètre Expert foncier

Le Clos des Tanneurs - Immeuble "Le Sphinx" - B.P. 149 - 26104 ROMANS SUR ISERE Cedex
Téléphone 04.75.02.07.27 - Télécopie 04.75.02.74.82 - email : contact@cab-david.fr